

# INFORMATIVA Sicurezza

## Artt. 36 e 37

### D.LGS. 81/2008 e s.m.i.



**Ing. Roberto SCARPELLINO**  
**GAETA (LT) – Lunedì-11.12.2017**

# I PLESSI INTERESSATI

## IST. COMPRENSIVO PRINCIPE AMEDEO

### GAETA – (LT)

- ❖ P. Scuola Secondaria di I° Grado «Principe Amedeo»
- ❖ P. Scuola Primaria «Don Bosco»
- ❖ P. Scuola dell'Infanzia «G. Paolo II»
- ❖ P. Scuola dell'Infanzia «Mazzini»
- ❖ P. Scuola Primaria «Mazzini»

# FATTORI DI RISCHIO

$$R = P \times D = \text{Rischio}$$


P= Probabilità.

D= Danno o Magnitudo



# PLANIMETRIE VARI PLESSI

PLESSO

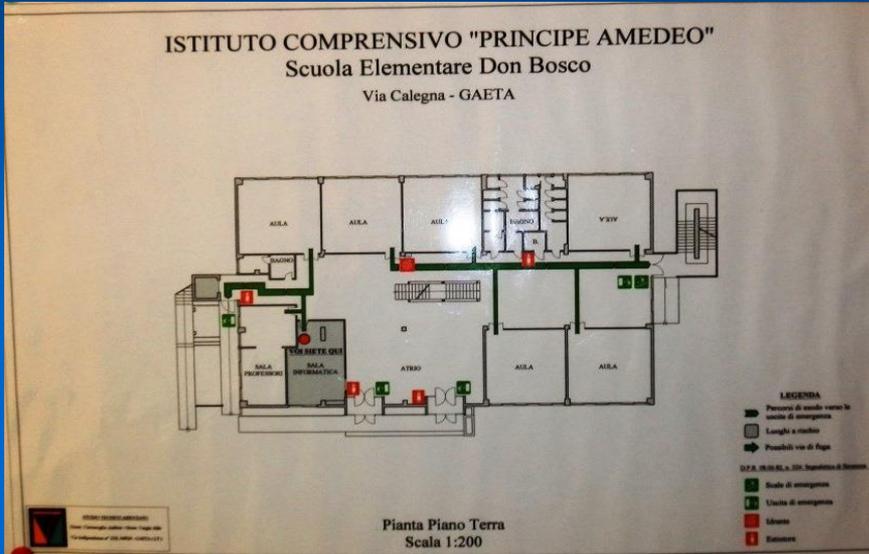


# Problematiche del Plesso

- Carenze strutturali : pavimentazione inadeguate.
- Deterioramento della scala interna con perdita della Funzione Antiscivolo.
- Quadri elettrici di zona in condizione di sicurezza non adeguate, con decadimento del grado di protezione IP.
- Aria e condizionamento nella zona palestra al piano terra non funziona correttamente.
- Ascensore non funzionante e intonaci ammalorati.
- Presenza di alcune zone di umidità sulle pareti e i corridoi all'ingresso della palestra.



# Problematiche del Plesso


- Manutenzione e pulizia giardino all'interno della scuola.

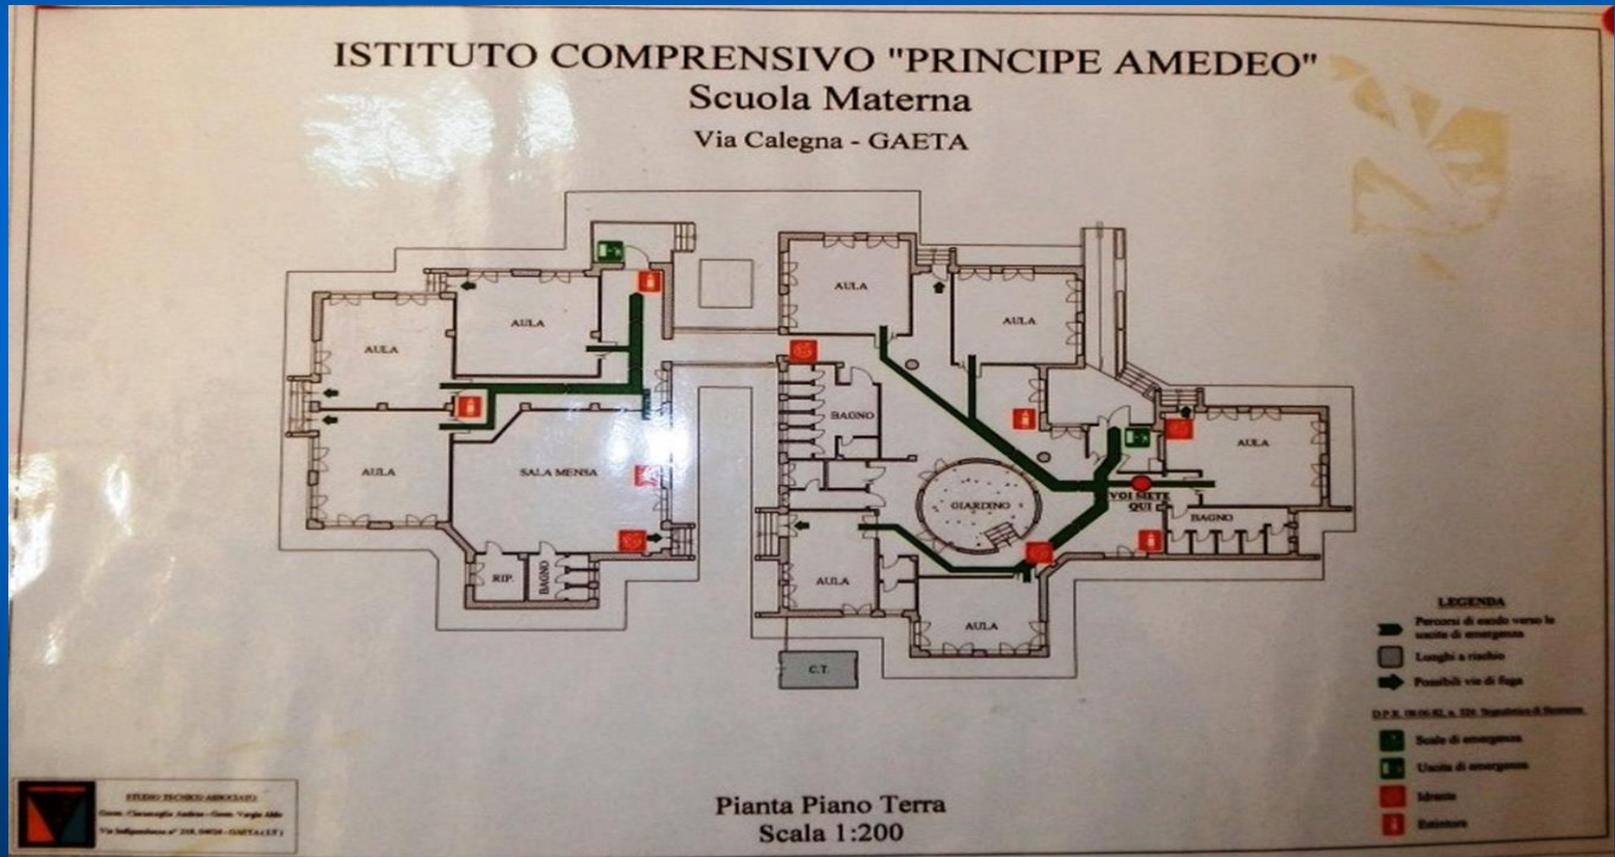

# PLANIMETRIE VARI PLESSI

PLESSO

ISTITUTO COMPRENSIVO "PRINCIPE AMEDEO"  
Scuola Materna  
Via Calegna - GAETA

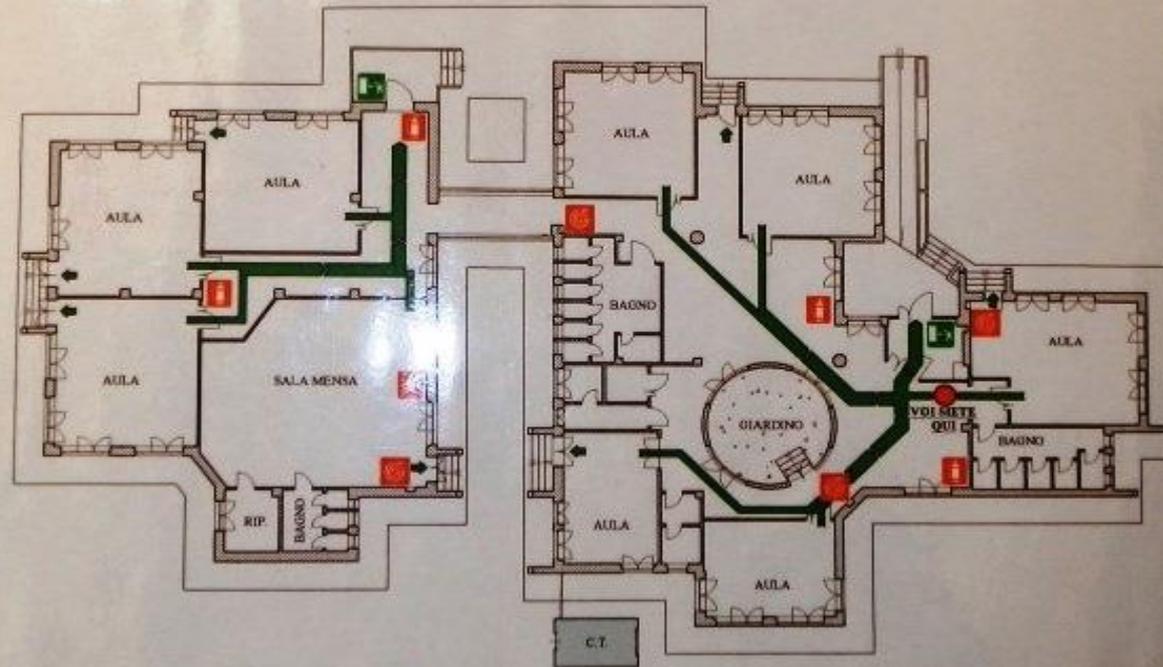

- LEGENDA**
- Percorsi di esodo verso le uscite di emergenza
  - Luoghi a rischio
  - Possibili vie di fuga
- D.P.M. (D.M. S. L. n. 30) Dipartimento di Roma
- Scale di emergenza
  - Uscite di emergenza
  - Idranti
  - Estintori

STUDIO TECNICO ASSOCIATO  
Grossi - Chiaromonte - Andreoli - Grossi - Verga - Abate  
Via Indipendenza n° 23A, 04014 - GAETA (CE)

Pianta Piano Terra  
Scala 1:200

# PLANIMETRIE VARI PLESSI

PLESSO

SCUOLA DELL' INFANZIA

" GIOVANNI PAOLO II "

GAETA

# PLANIMETRIE VARI PLESSI

PLESSO E USCITE  
DI EMERGENZA



# PLANIMETRIE VARI PLESSI

PLESSO E USCITE  
DI EMERGENZA



# PLESSO INFANZIA E PRIMARIA PLESSO MAZZINI

PLESSO



# L'ASSEGNAZIONE DEI COMPITI

## PERSONALE

LA PROCEDURA DI EVACUAZIONE.pdf - Adobe Reader

File Modifica Vista Finestra ?

Apri

7 / 11 150%

Strumenti Compila e firma Commento

1. **Personale incaricato del controllo delle operazioni di evacuazione**
2. **Personale incaricato di effettuare le chiamate di soccorso: (segreteria)**
3. **Personale incaricato dell'interruzione dell'energia elettrica del gas e della alimentazione della centrale termica: (Squadra Antincendio)**
4. **Personale addetto al controllo periodico dell'efficienza di estintori e idranti: (Ditta appaltatrice – personale interno)**
5. **Personale addetto all'apertura quotidiana delle uscite di sicurezza ed al controllo della praticabilità dei percorsi di fuga interni ed esterni all'edificio: (collaboratori scolastici nella rispettiva zona di servizio)**
6. **Personale addetto ai portatori di handicap**
7. **Personale che si recherà nelle varie zone identificate come sicure e riceverà il modulo di evacuazione dai Docenti per riportarlo al Coordinatore dell'evacuazione.**

297 x 210 mm

Gli incarichi sono assegnati dal Dirigente Scolastico sentito il parere del Rappresentante dei lavoratori per la Sicurezza (RLS) e non possono essere rifiutati senza un valido motivo.

# REGOLE DI COMPORTAMENTO

REGOLE

LA PROCEDURA DI EVACUAZIONE.pdf - Adobe Reader  
File Modifica Vista Finestra ?  
Apri 9 / 11 125% Strumenti Compila e firma Commento

Alla diramazione dell'allarme attenersi alle seguenti istruzioni di sicurezza

1. **Mantenere la calma.** 
2. **Interrompere** immediatamente ogni attività. 
3. **Lasciare** tutto l'equipaggiamento (**non preoccuparsi di libri, abiti od altro**). 
4. **Incolonnarsi** dietro all'apri fila della classe 
5. Ricordarsi di **non spingere, non gridare e non correre.** 
6. **Seguire** le vie di fuga indicate. 
7. **Raggiungere** la zona di raccolta assegnata 

297 x 210 mm


# SEGNALI DI SALVATAGGIO

SEGNALI

LA PROCEDURA DI EVACUAZIONE.pdf - Adobe Reader

File Modifica Vista Finestra ?

Apri [Icone] 10 / 11 125% [Icone] Strumenti Compila e firma Commento

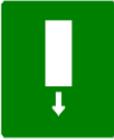	Indica la direzione da seguire
	Segnale collocato sopra l'uscita di emergenza
	Indica che l'uscita di emergenza è verso sinistra
	Indica la presenza di materiale di pronto soccorso
	Indica la presenza della scala di emergenza

297 x 210 mm

# SEGNALI IDENTIFICATIVI

SEGNALI IDENTIFICATIVI

LA PROCEDURA DI EVACUAZIONE.pdf - Adobe Reader

File Modifica Vista Finestra ?

Apri 11 / 11 125% Strumenti Compila e firma Commento

	Indica la presenza di un estintore
	Indica la presenza di un idrante
	Indica la presenza di una lancia antincendio
	Indica la presenza di un telefono

297 x 210 mm

Grazie per l'attenzione!

Ing. Roberto SCARPELLINO

*Cell. 333.3700206*

Email : [rscarpellino@libero.it](mailto:rscarpellino@libero.it)

PEC : roberto.scarpellino@ingpec.eu